


RZUT PARTERU

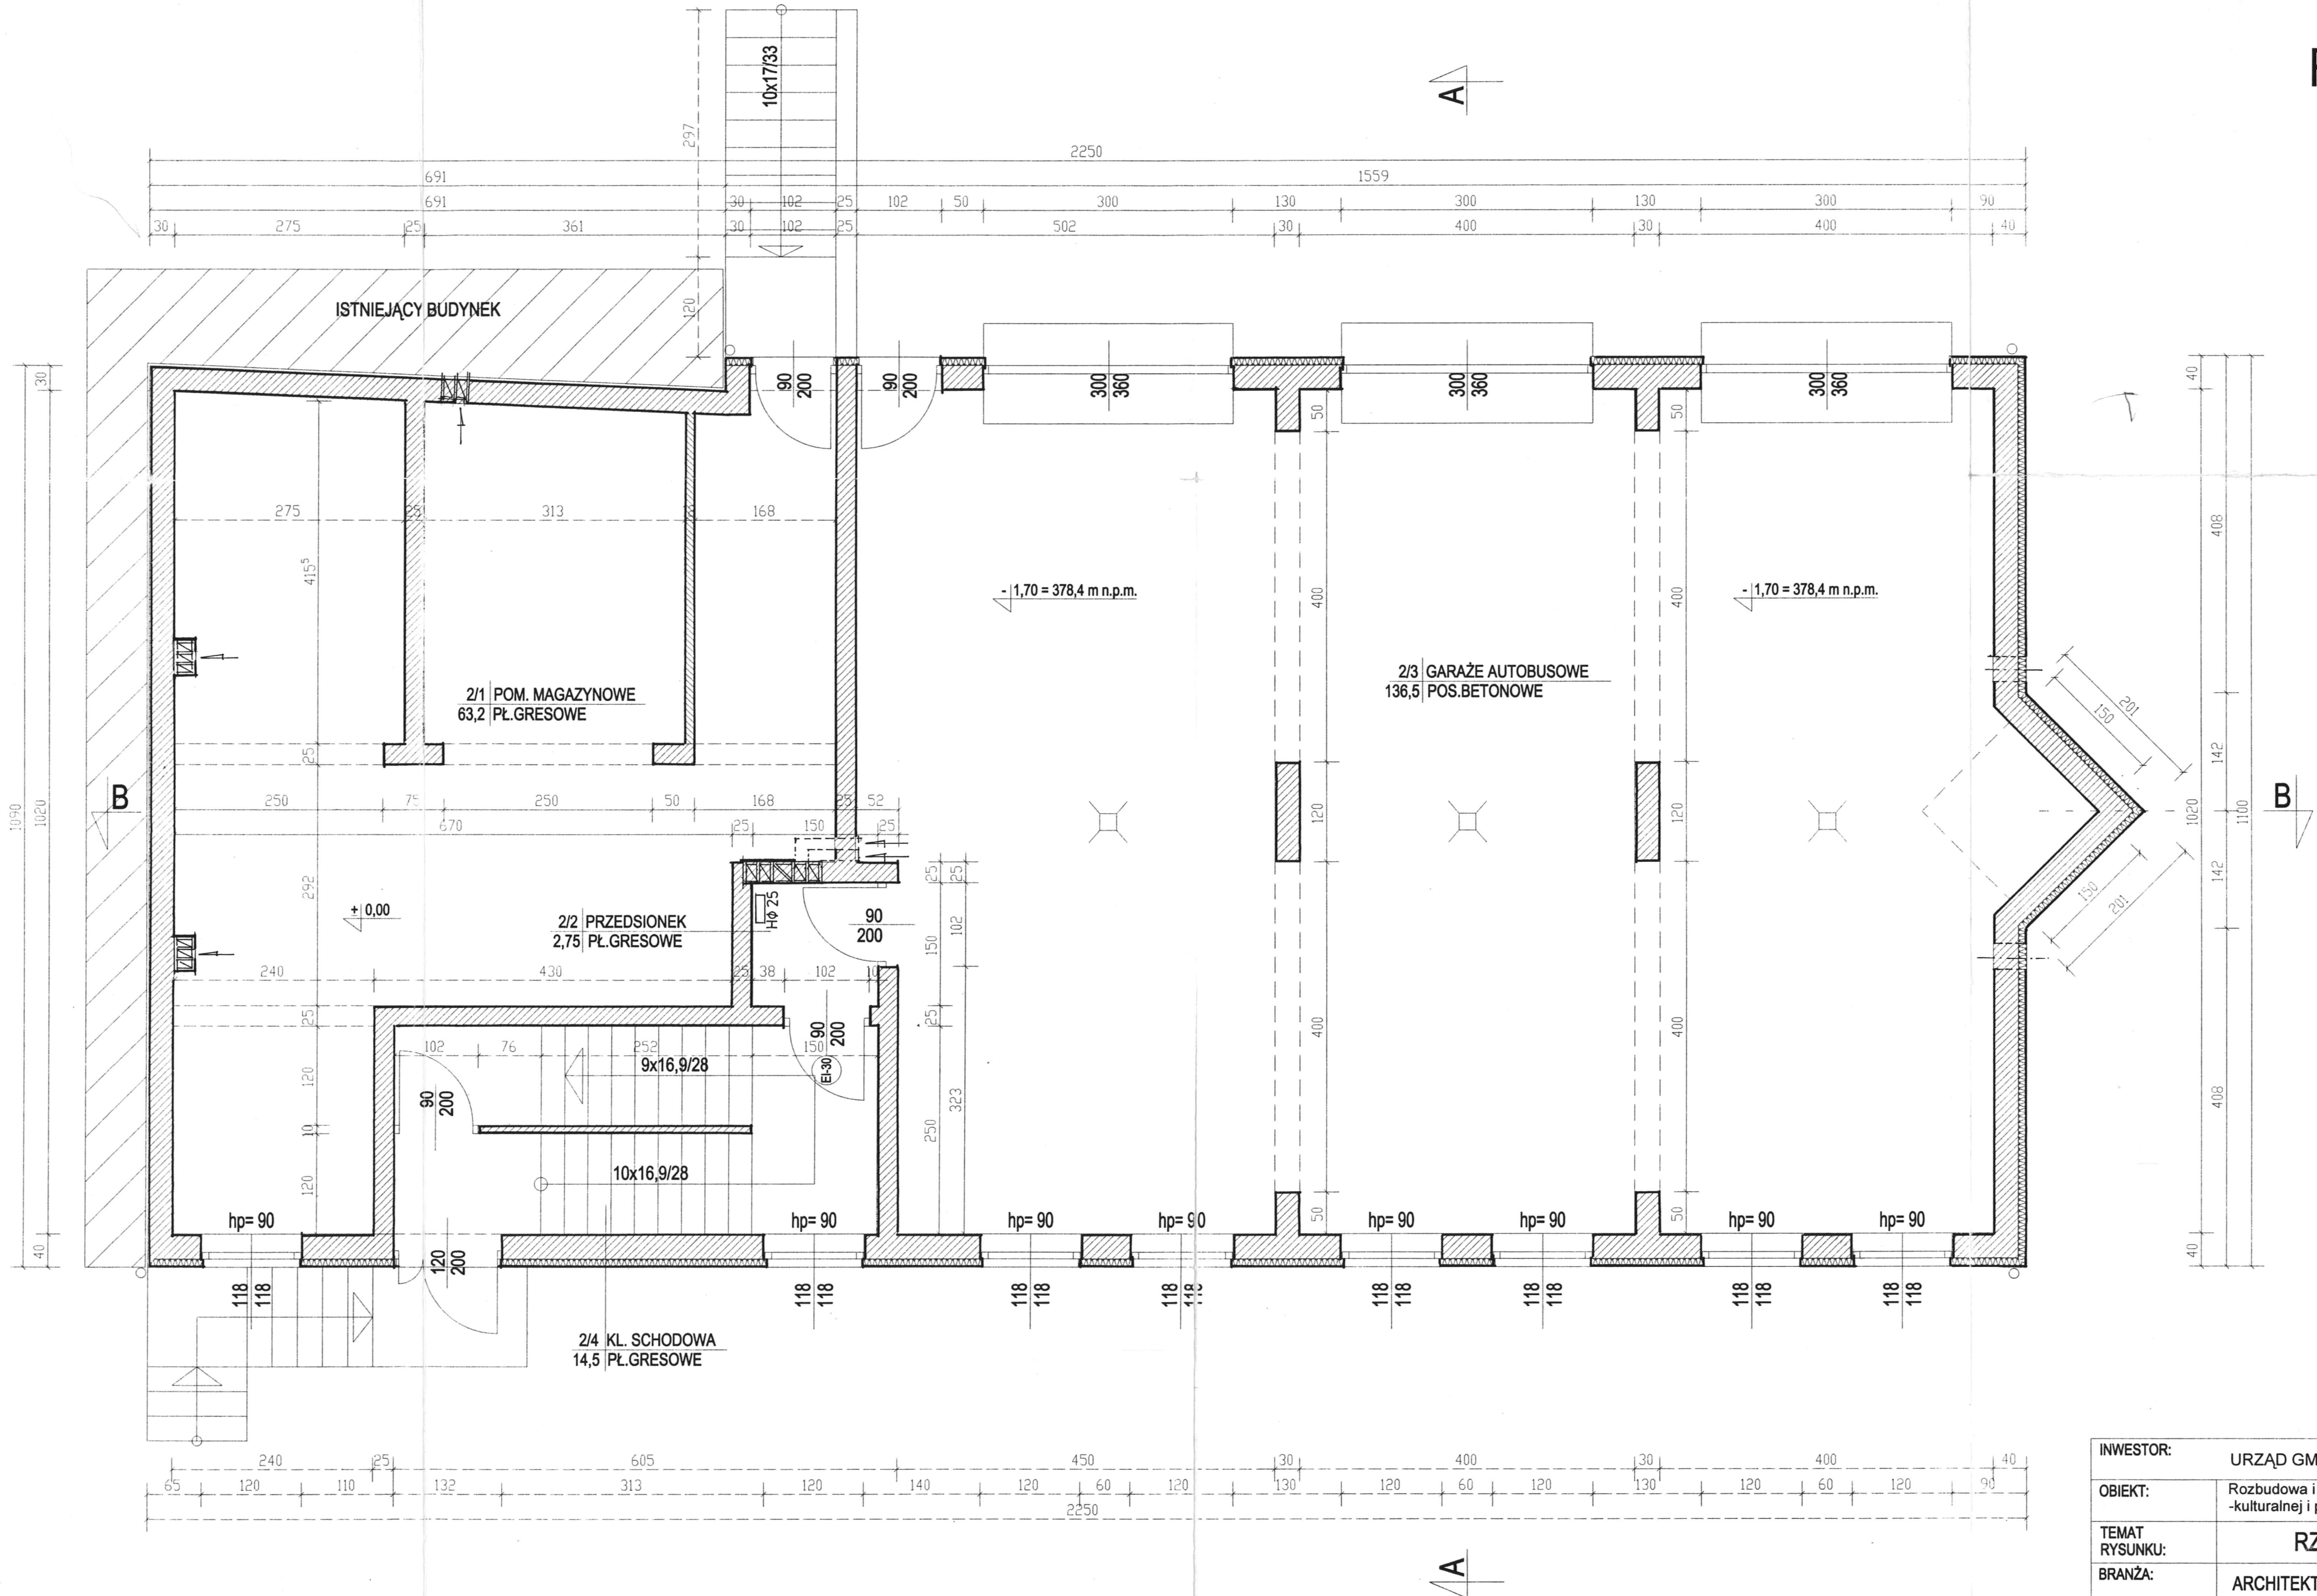

STAROSTWO POWIATOWE
w Żywcu
ul. Kosińskiego 13
34-300 ŻYWIEC
-48-

Zaopiniowano pod względem zgodności z przepisami
bezpieczeństwa i higieny pracy oraz wymaganiami
ergonomii:
1) bez zastrzeżeń
2) z zastrzeżeniami wymienionymi w załączonej opinii
inż. poż. Jan Rudnicki
Rzecznik ds. spraw bezpieczeństwa
i higieny pracy
Data 24.08.2007
nr upr. GIP 088/98 w grupach 1.1, 1.2, 1.3, 1.4
43-300 Bielsko-Biała, ul. Krakowska 59
tel. 033 499 44 14, kom. 0 693 035 550
tel. dom. 033 498 68 21
Lp. opinii 151/07

RZECZOWNIA D/S ZABEZPIECZEŃ
mł. bryg. inż. Jan Rudnicki, nr upr. 253/93
Bielsko-Biała, ul. Krakowska 59
Zgodność projektu z wymaganiami
ochrony przeciwpożarowej
świadczyciel
mgr inż. Agata Domagała

Uzgodniono pod względem wymagań
higienicznych i zdrowotnych
bez zastrzeżeń (z zastrzeżeniami)
Data 23.08.2007 Lp. opinii 84/07

mgr inż. Agata Domagała
Rzecznik ds. Sanitarnohigienicznych
Nr upr. 138-BP/07/97
w zakresie budownictwa przemysłowego
i ogólnego bez służby zdrowia
Bielsko-Biała, ul. Krakowska 59, Tel. (033) 14-88-00

INWESTOR:	URZĄD GMINY ŁĘKAWICA UL. WSPÓLNA 21			
OBIEKT:	Rozbudowa i modernizacja bazy administracyjno-turystyczno-kulturalnej i poczarowej w Łękawicy			
TEMAT RYSUNKU:	RZUT PARTERU			
BRANŻA:	ARCHITEKTURA:	SKALA: 1:50	DATA: 07.2007	NR RYS.: 2b
AUTOR PROJEKTU:	mgr inż. arch. ANDRZEJ SANDER			
WSPÓŁPRACA:	mgr inż. Andrzej Sander ARCHITEKT Upr. proj. 1500: 9/87B-B			