


RZUT PIĘTRA

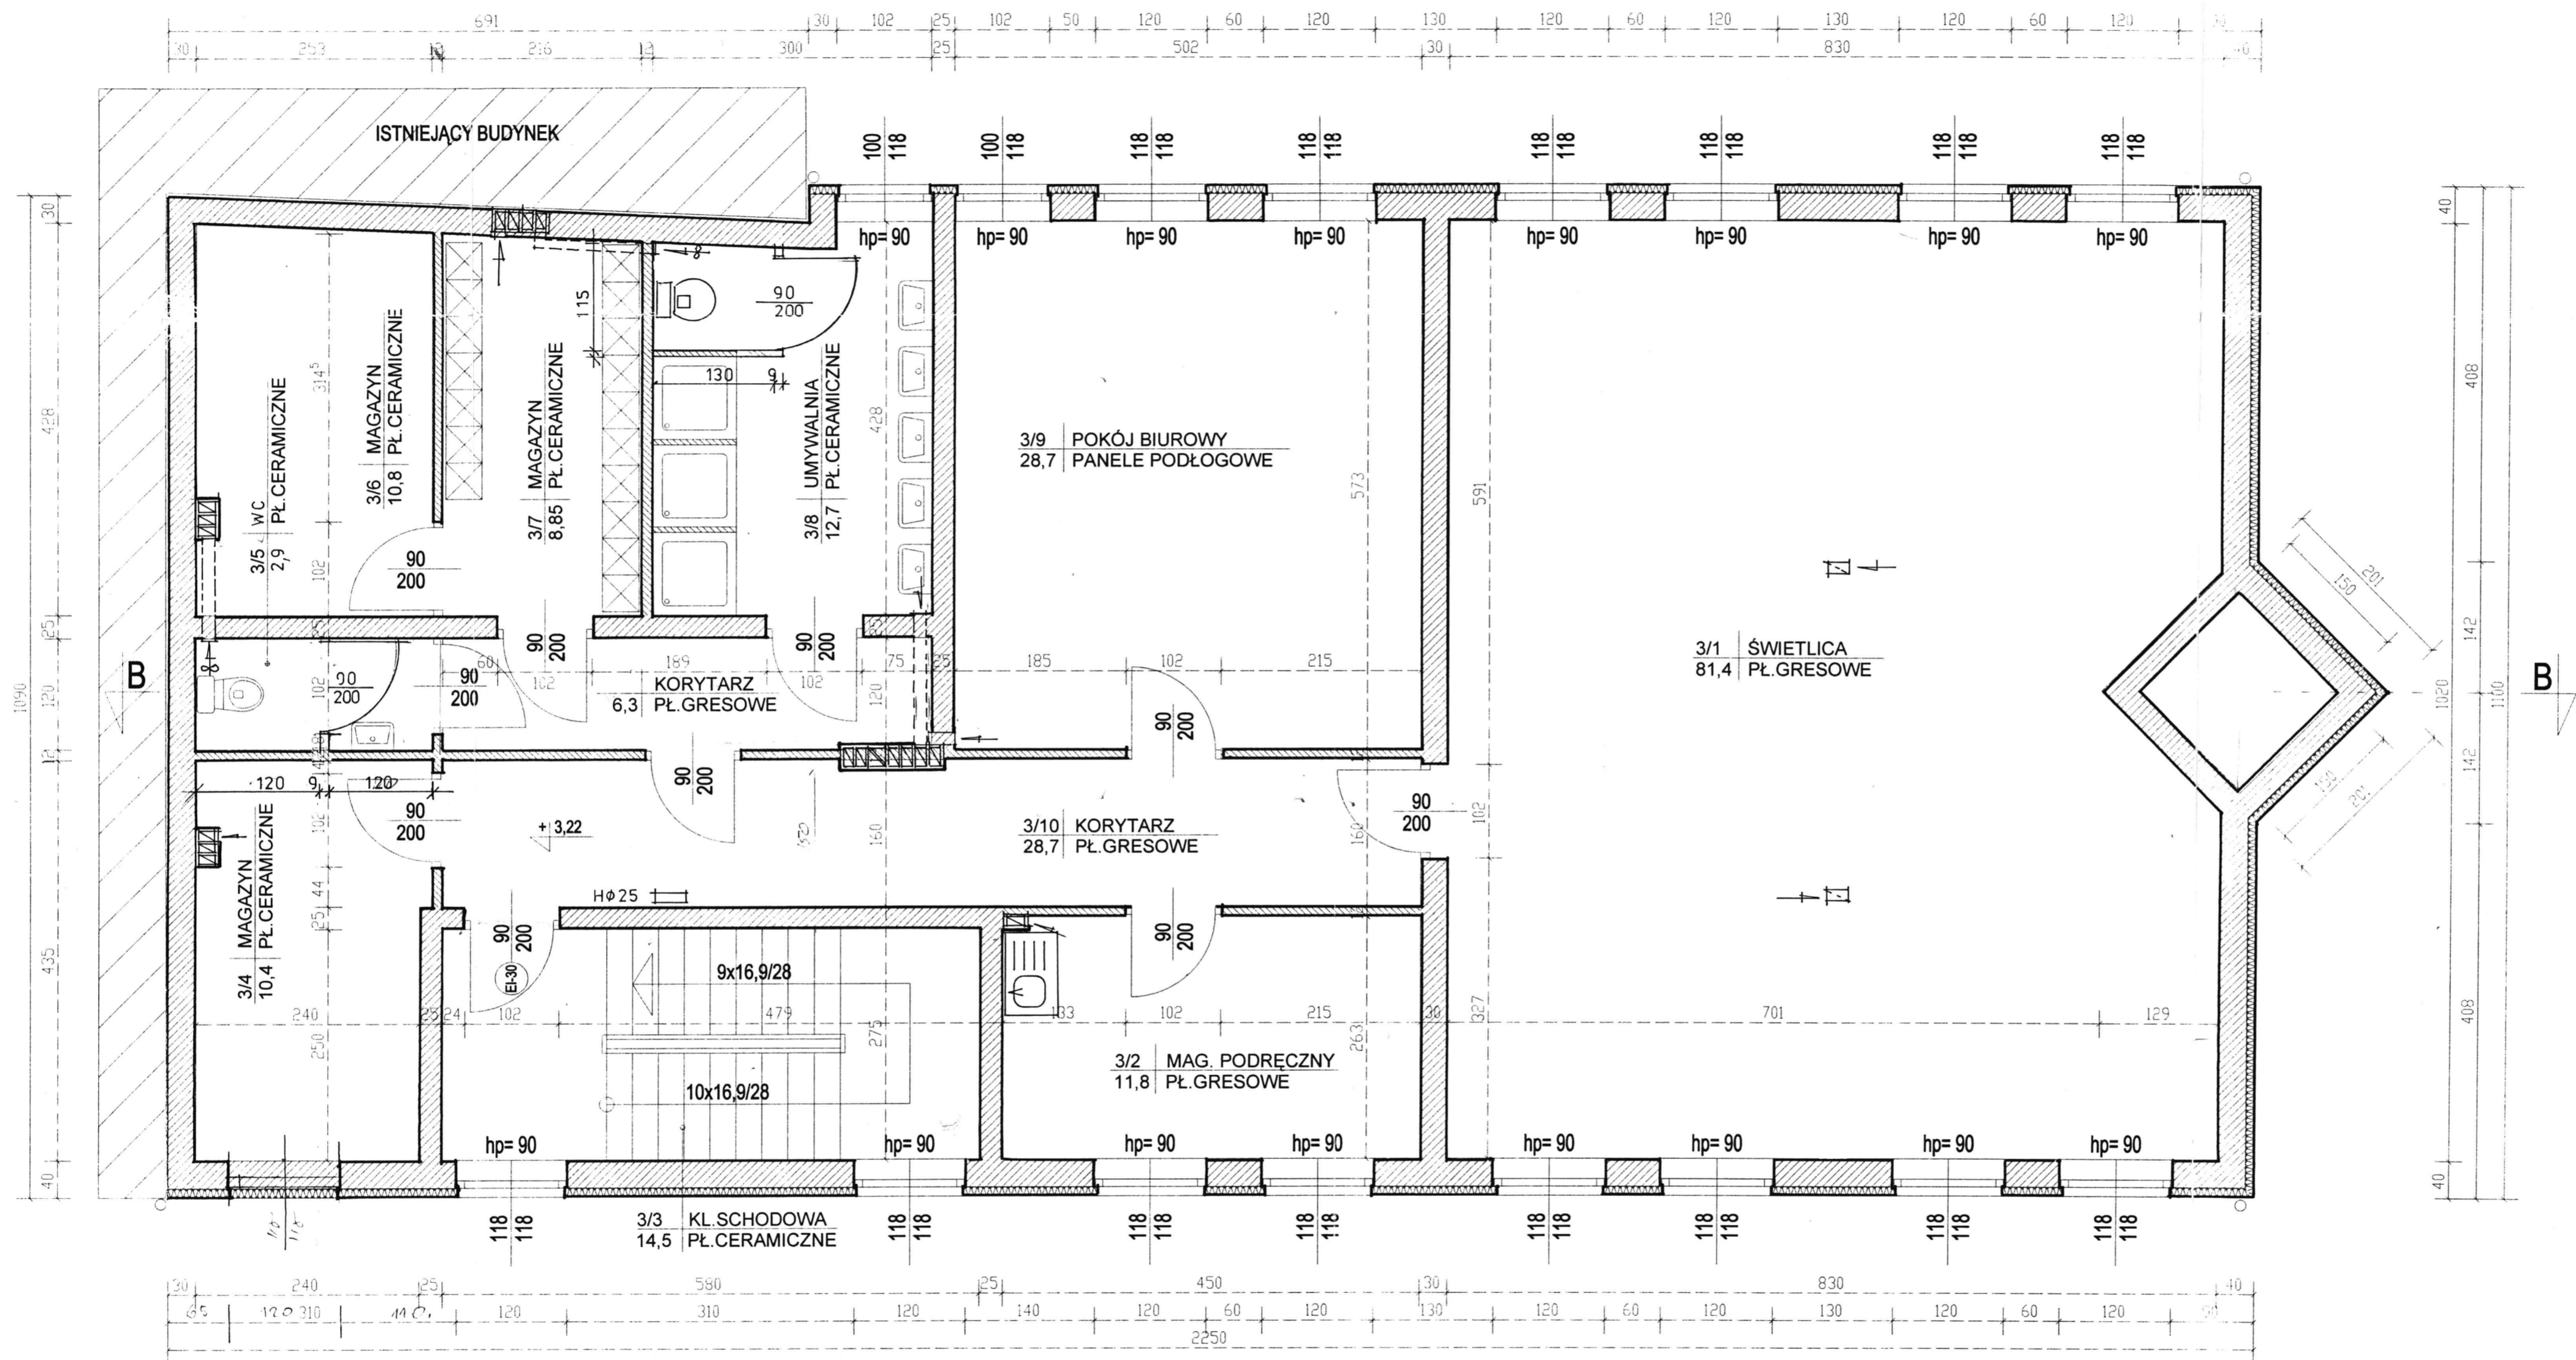

STAROSTWO POWIATOWE
w Żywcu
ul. Krasieńskiego 13
34-300 ŻYWIEC
48

INWESTOR:	URZĄD GMINY ŁĘKAWICA UL. WSPÓLNA 21			
OBIEKT:	Rozbudowa i modernizacja bazy administracyjno-turystyczno-kulturalnej i pozamiejscowej w Łękawicy			
TEMAT RYSUNKU:	RZUT PIĘTRA			
BRANŻA:	ARCHITEKTURA:	SKALA: 1:50	DATA: 07.2007	NR RYS.: 3b
AUTOR PROJEKTU:	mgr inż. arch. ANDRZEJ SANDER			
WSPÓŁPRACA:	mgr inż. Andrzej Sander Up. proj. i bud. 9/87B-B			