
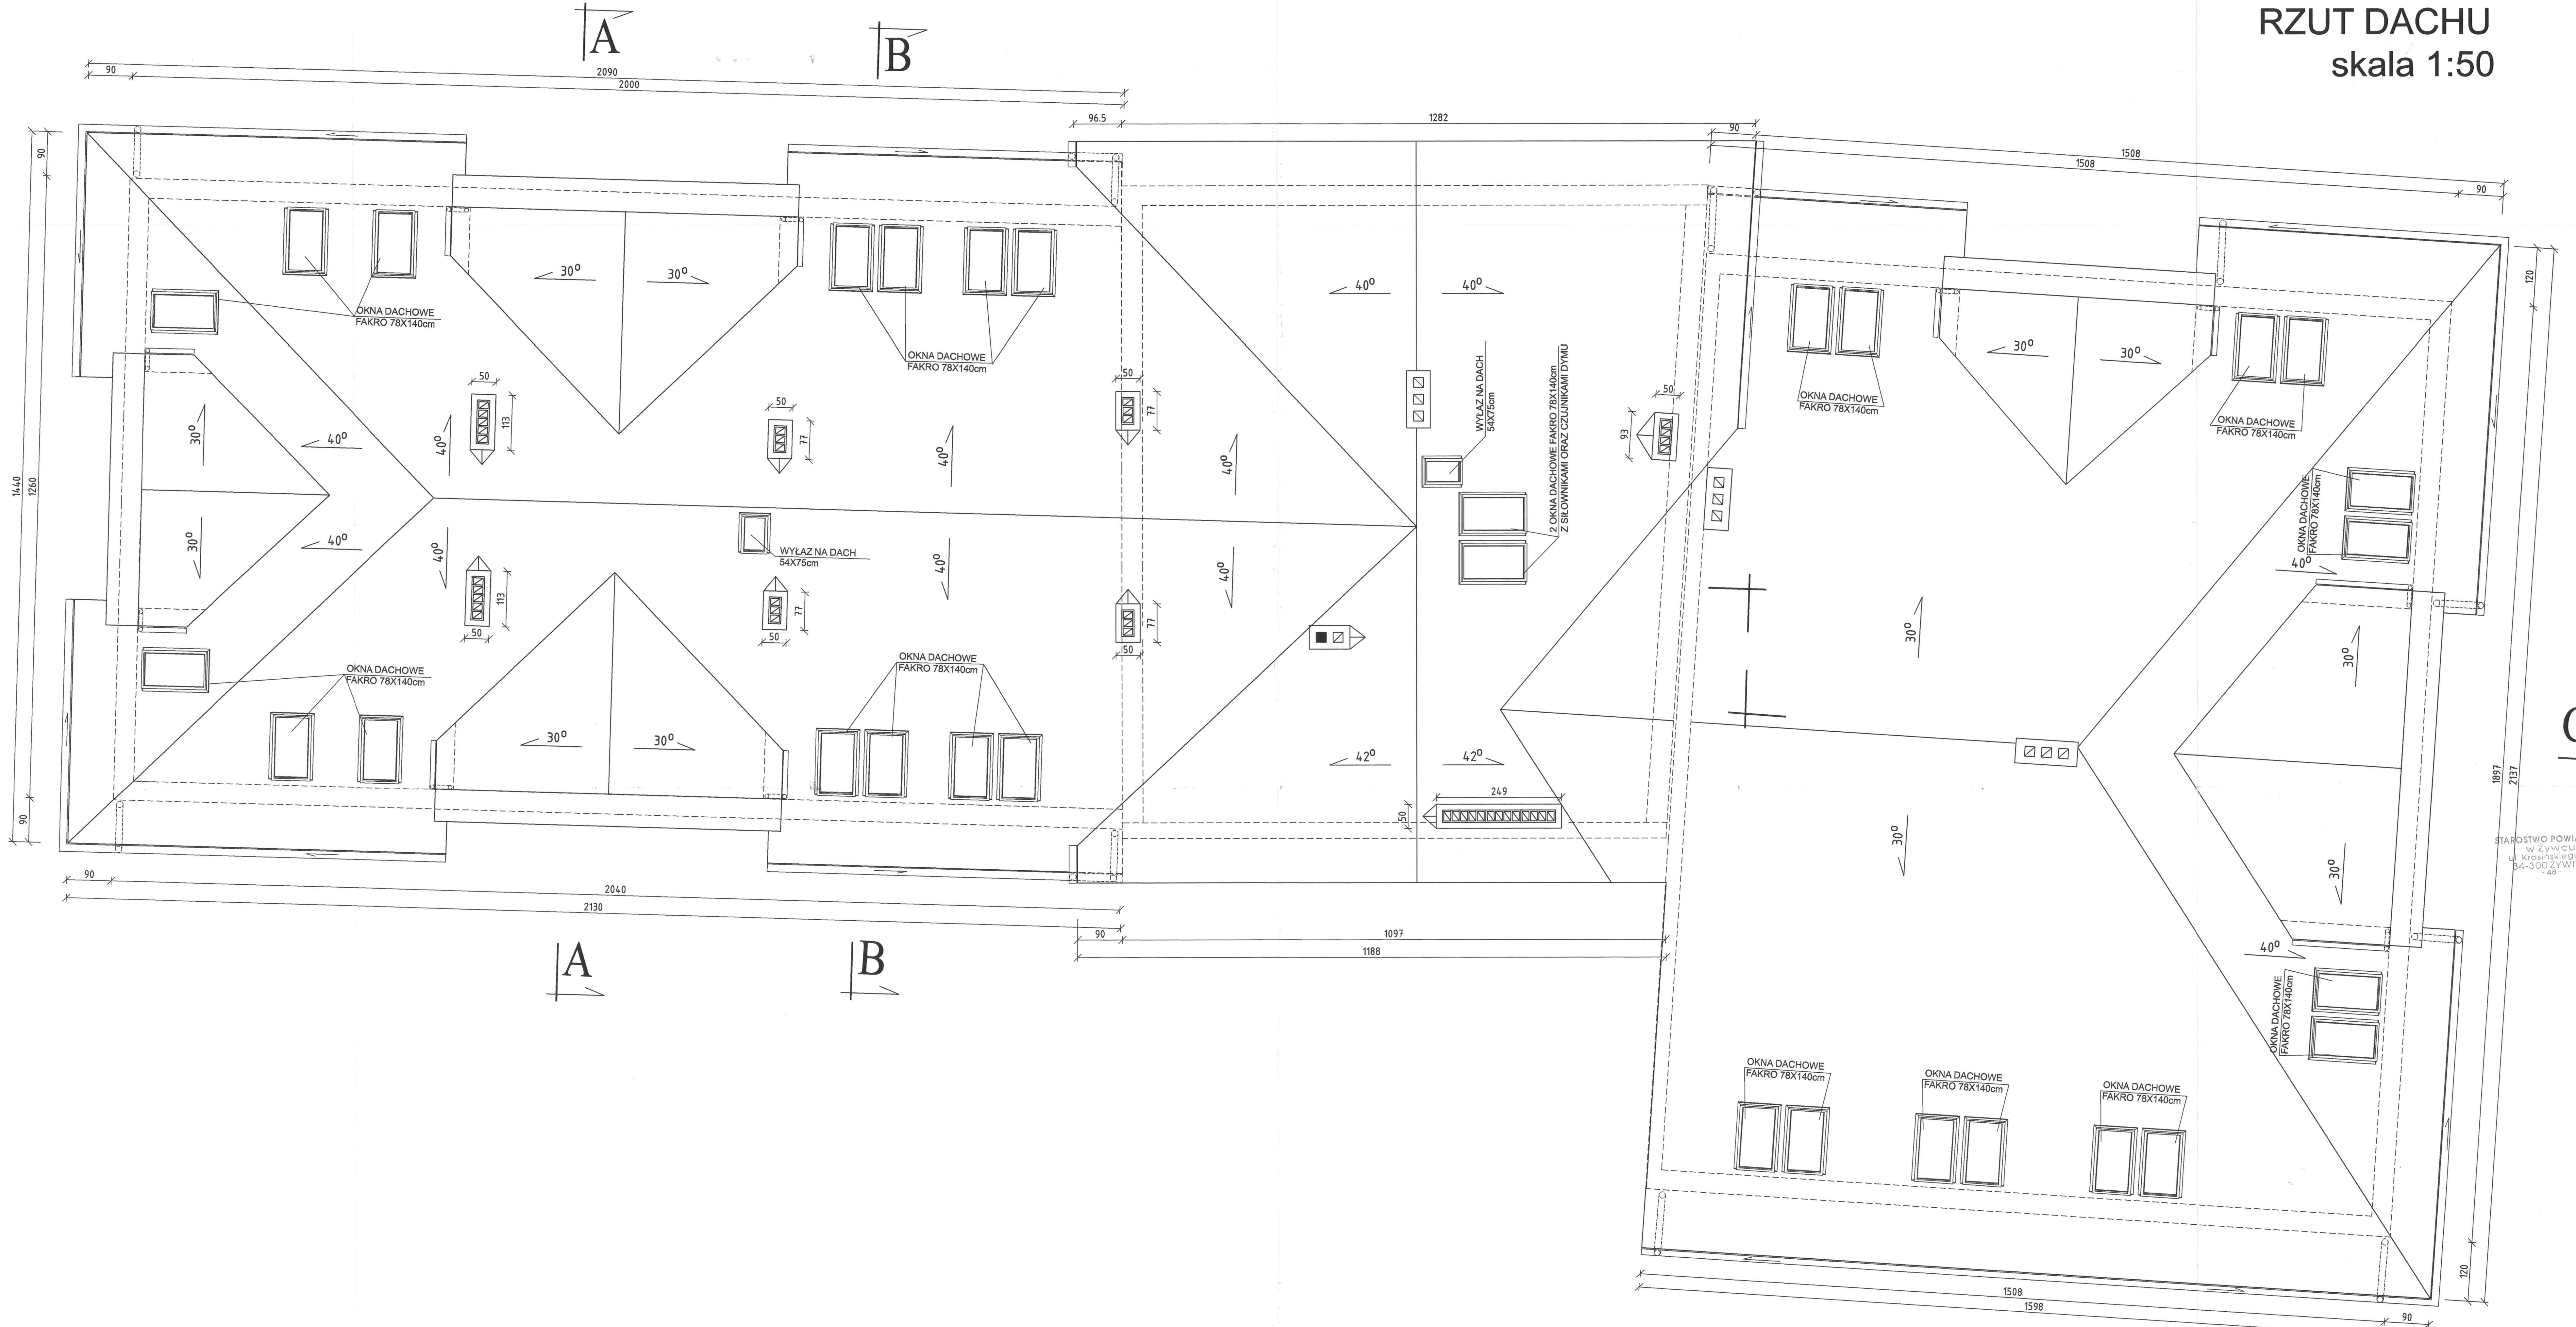


RZUT DACHU
skala 1:50

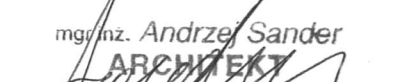

INWESTOR: URZĄD GMINY W ŁĘKAWICY				
OBIEKT:	ROZBUDOWA I MODERNIZACJA BAZY ADMINISTRACYJNO-TURYSTYCZNO-KULTURALNEJ I POŻARNICZEJ			
TEMAT RYSUNKU:	RZUT DACHU			
BRAZNA	ARCHITEKTURA	SKALA: 1:50	DATA: 07.2007	NR RYS. 6
AUTOR PROJEKTU:	MGR INZ. ARCH. ANDRZEJ SANDER		 mgr inż. Andrzej Sander ARCHITEKT ul. Kosińskiego 13 04-300 ŻYWIĘC -48-	
WSPÓŁPRACA:				