


RZUT DACHU

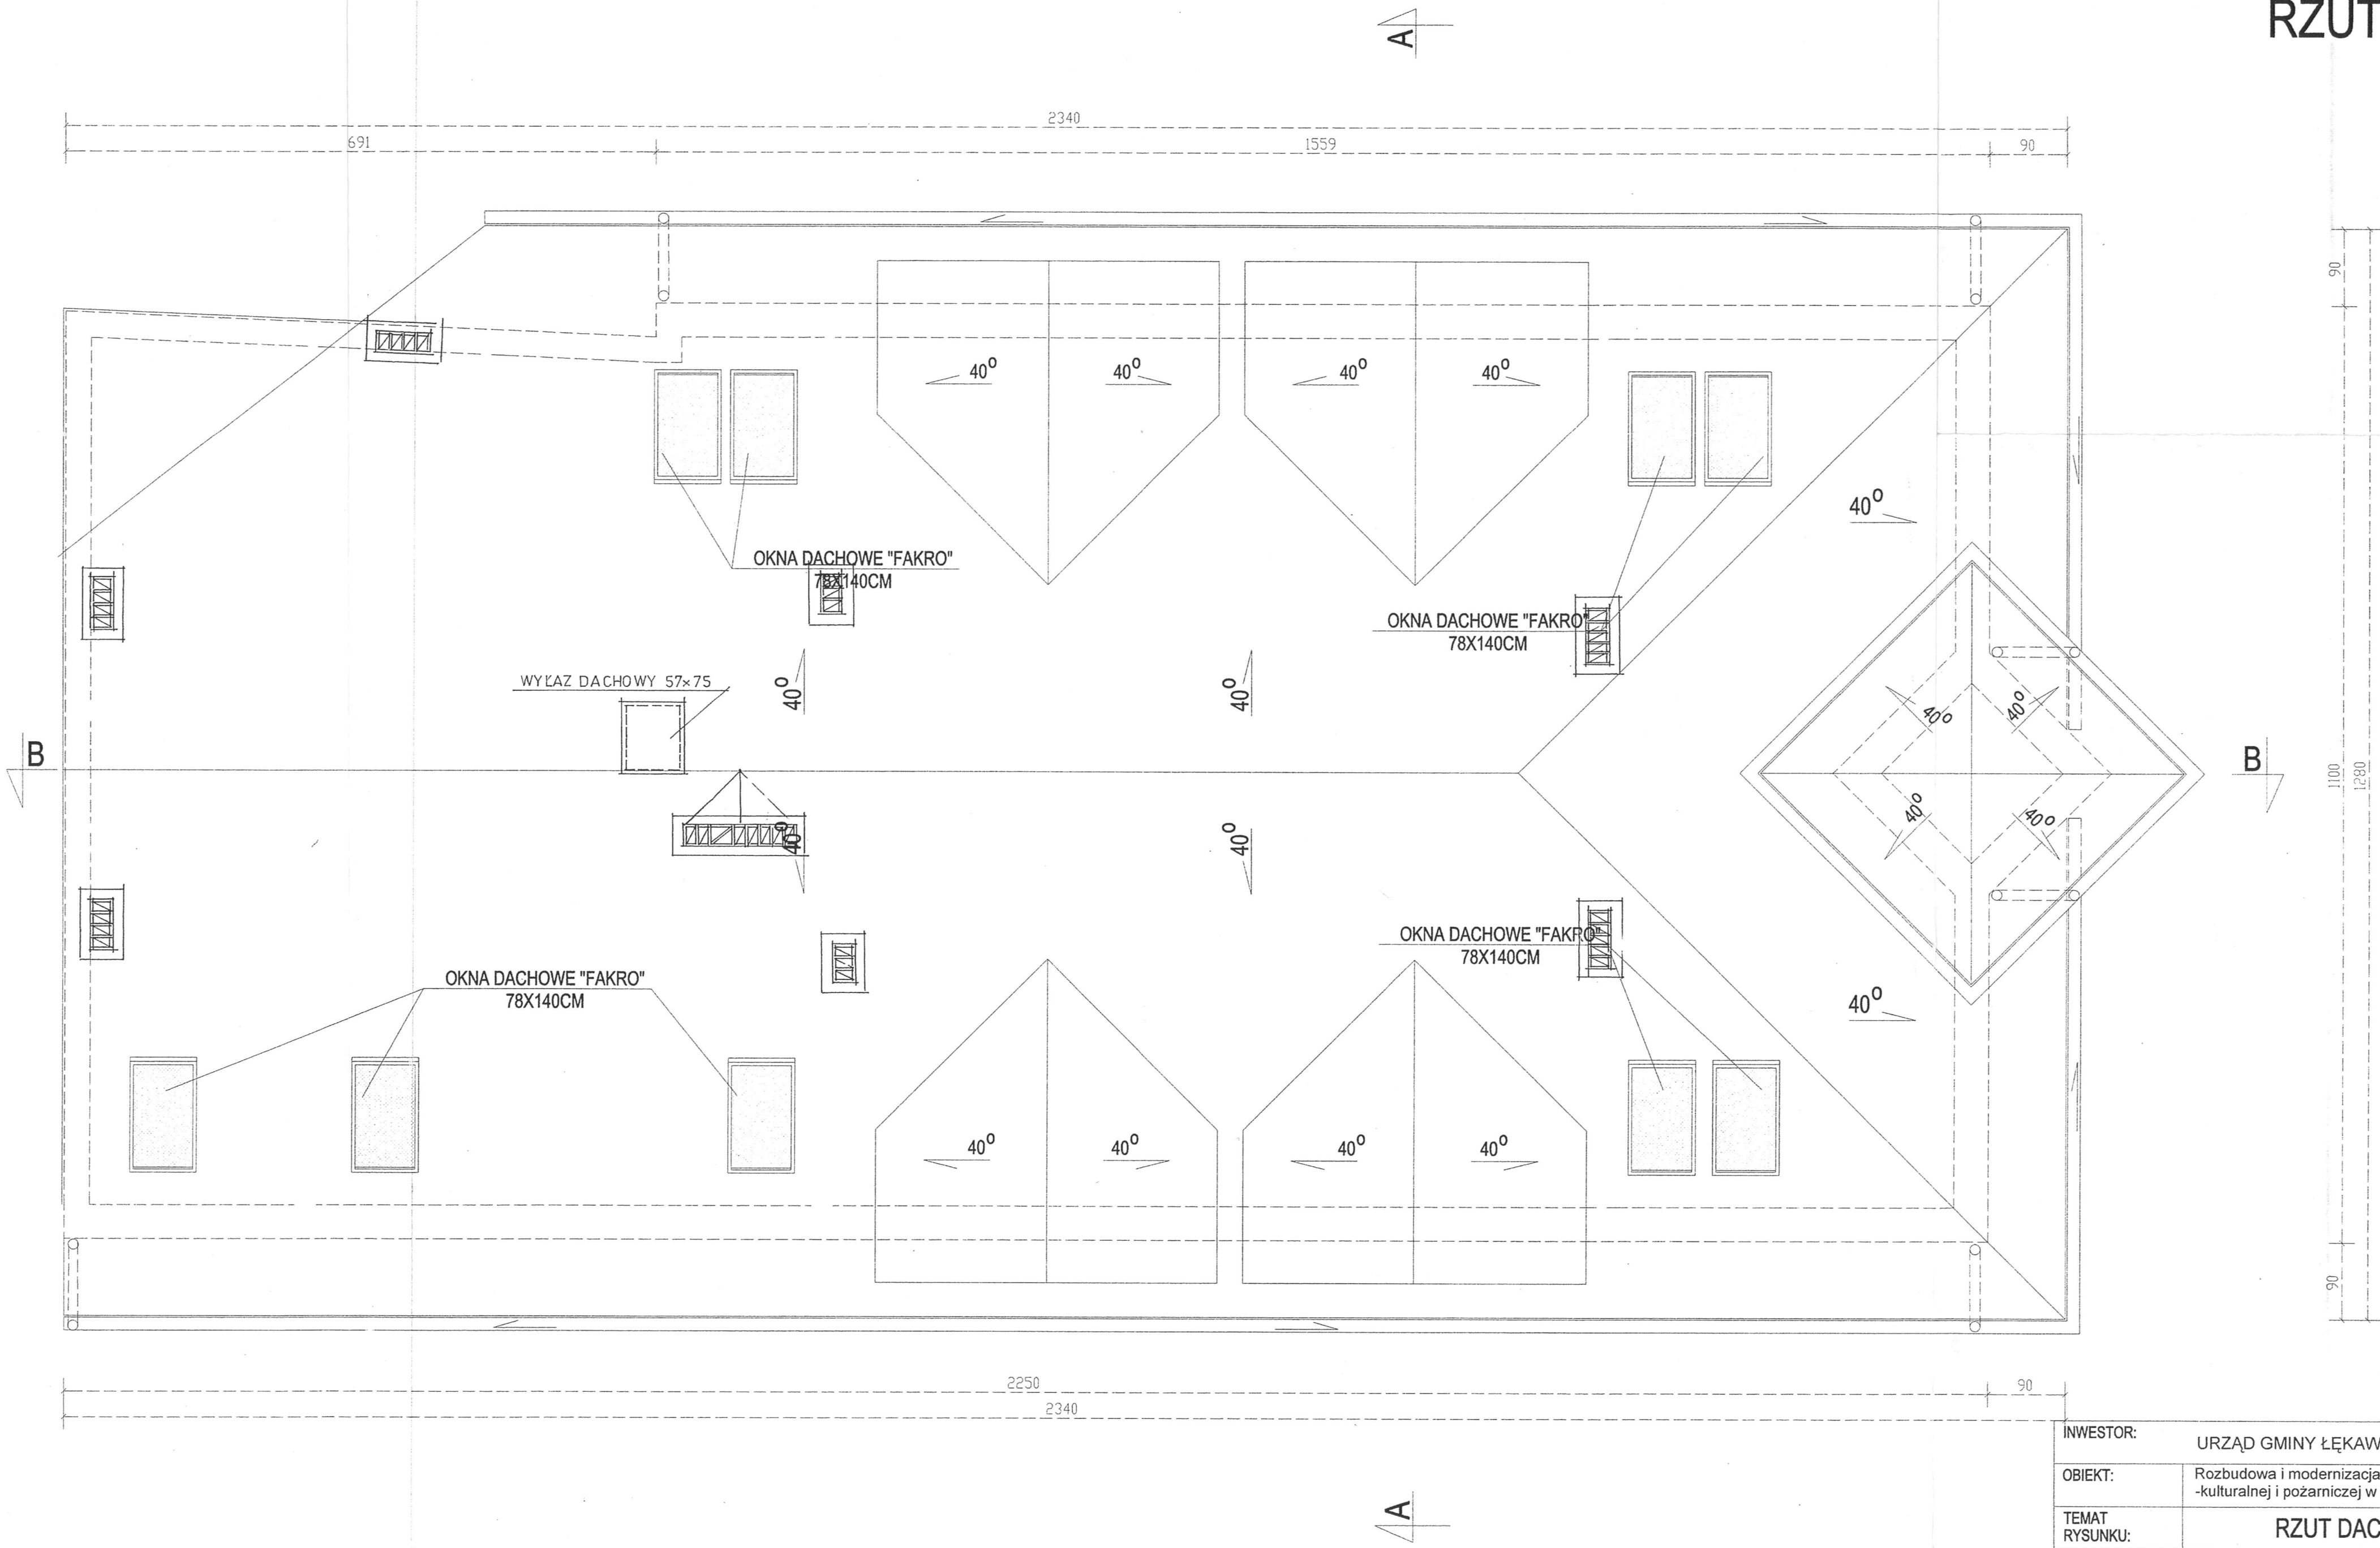

STAROSTWO POWIATOWE  
w Żywcu  
ul. Krasieńskiego 13  
34-300 ŻYWIEC  
- 48 -

1.30r

|                    |  |                |   |                    |
|--------------------|--|----------------|---|--------------------|
| INWESTOR:          | URZĄD GMINY ŁĘKAWICA UL. WSPÓLNA 21  |                |   |                    |
| OBIEKT:            | Rozbudowa i modernizacja bazy administracyjno-turystyczno<br>-kulturalnej i pożarniczej w Łękawicy |                |   |                    |
| TEMAT<br>RYSUNKU:  | RZUT DACHU   |                |   |                    |
| BRANŻA:            | ARCHITEKTURA:  | SKALA:<br>1:50 | DATA:<br>07.2007  | NR RYS.:<br><br>6b |
| AUTOR<br>PROJEKTU: | mgr inż.arch.<br>ANDRZEJ SANDER  |                | mgr inż. Andrzej Sander<br>ARCHITEKT<br>Upr. proj. i bud. 91678-B-B |                    |
| WSPÓŁPRACA:        |  |                |   |                    |