


PRZEKRÓJ A-A
skala 1:50

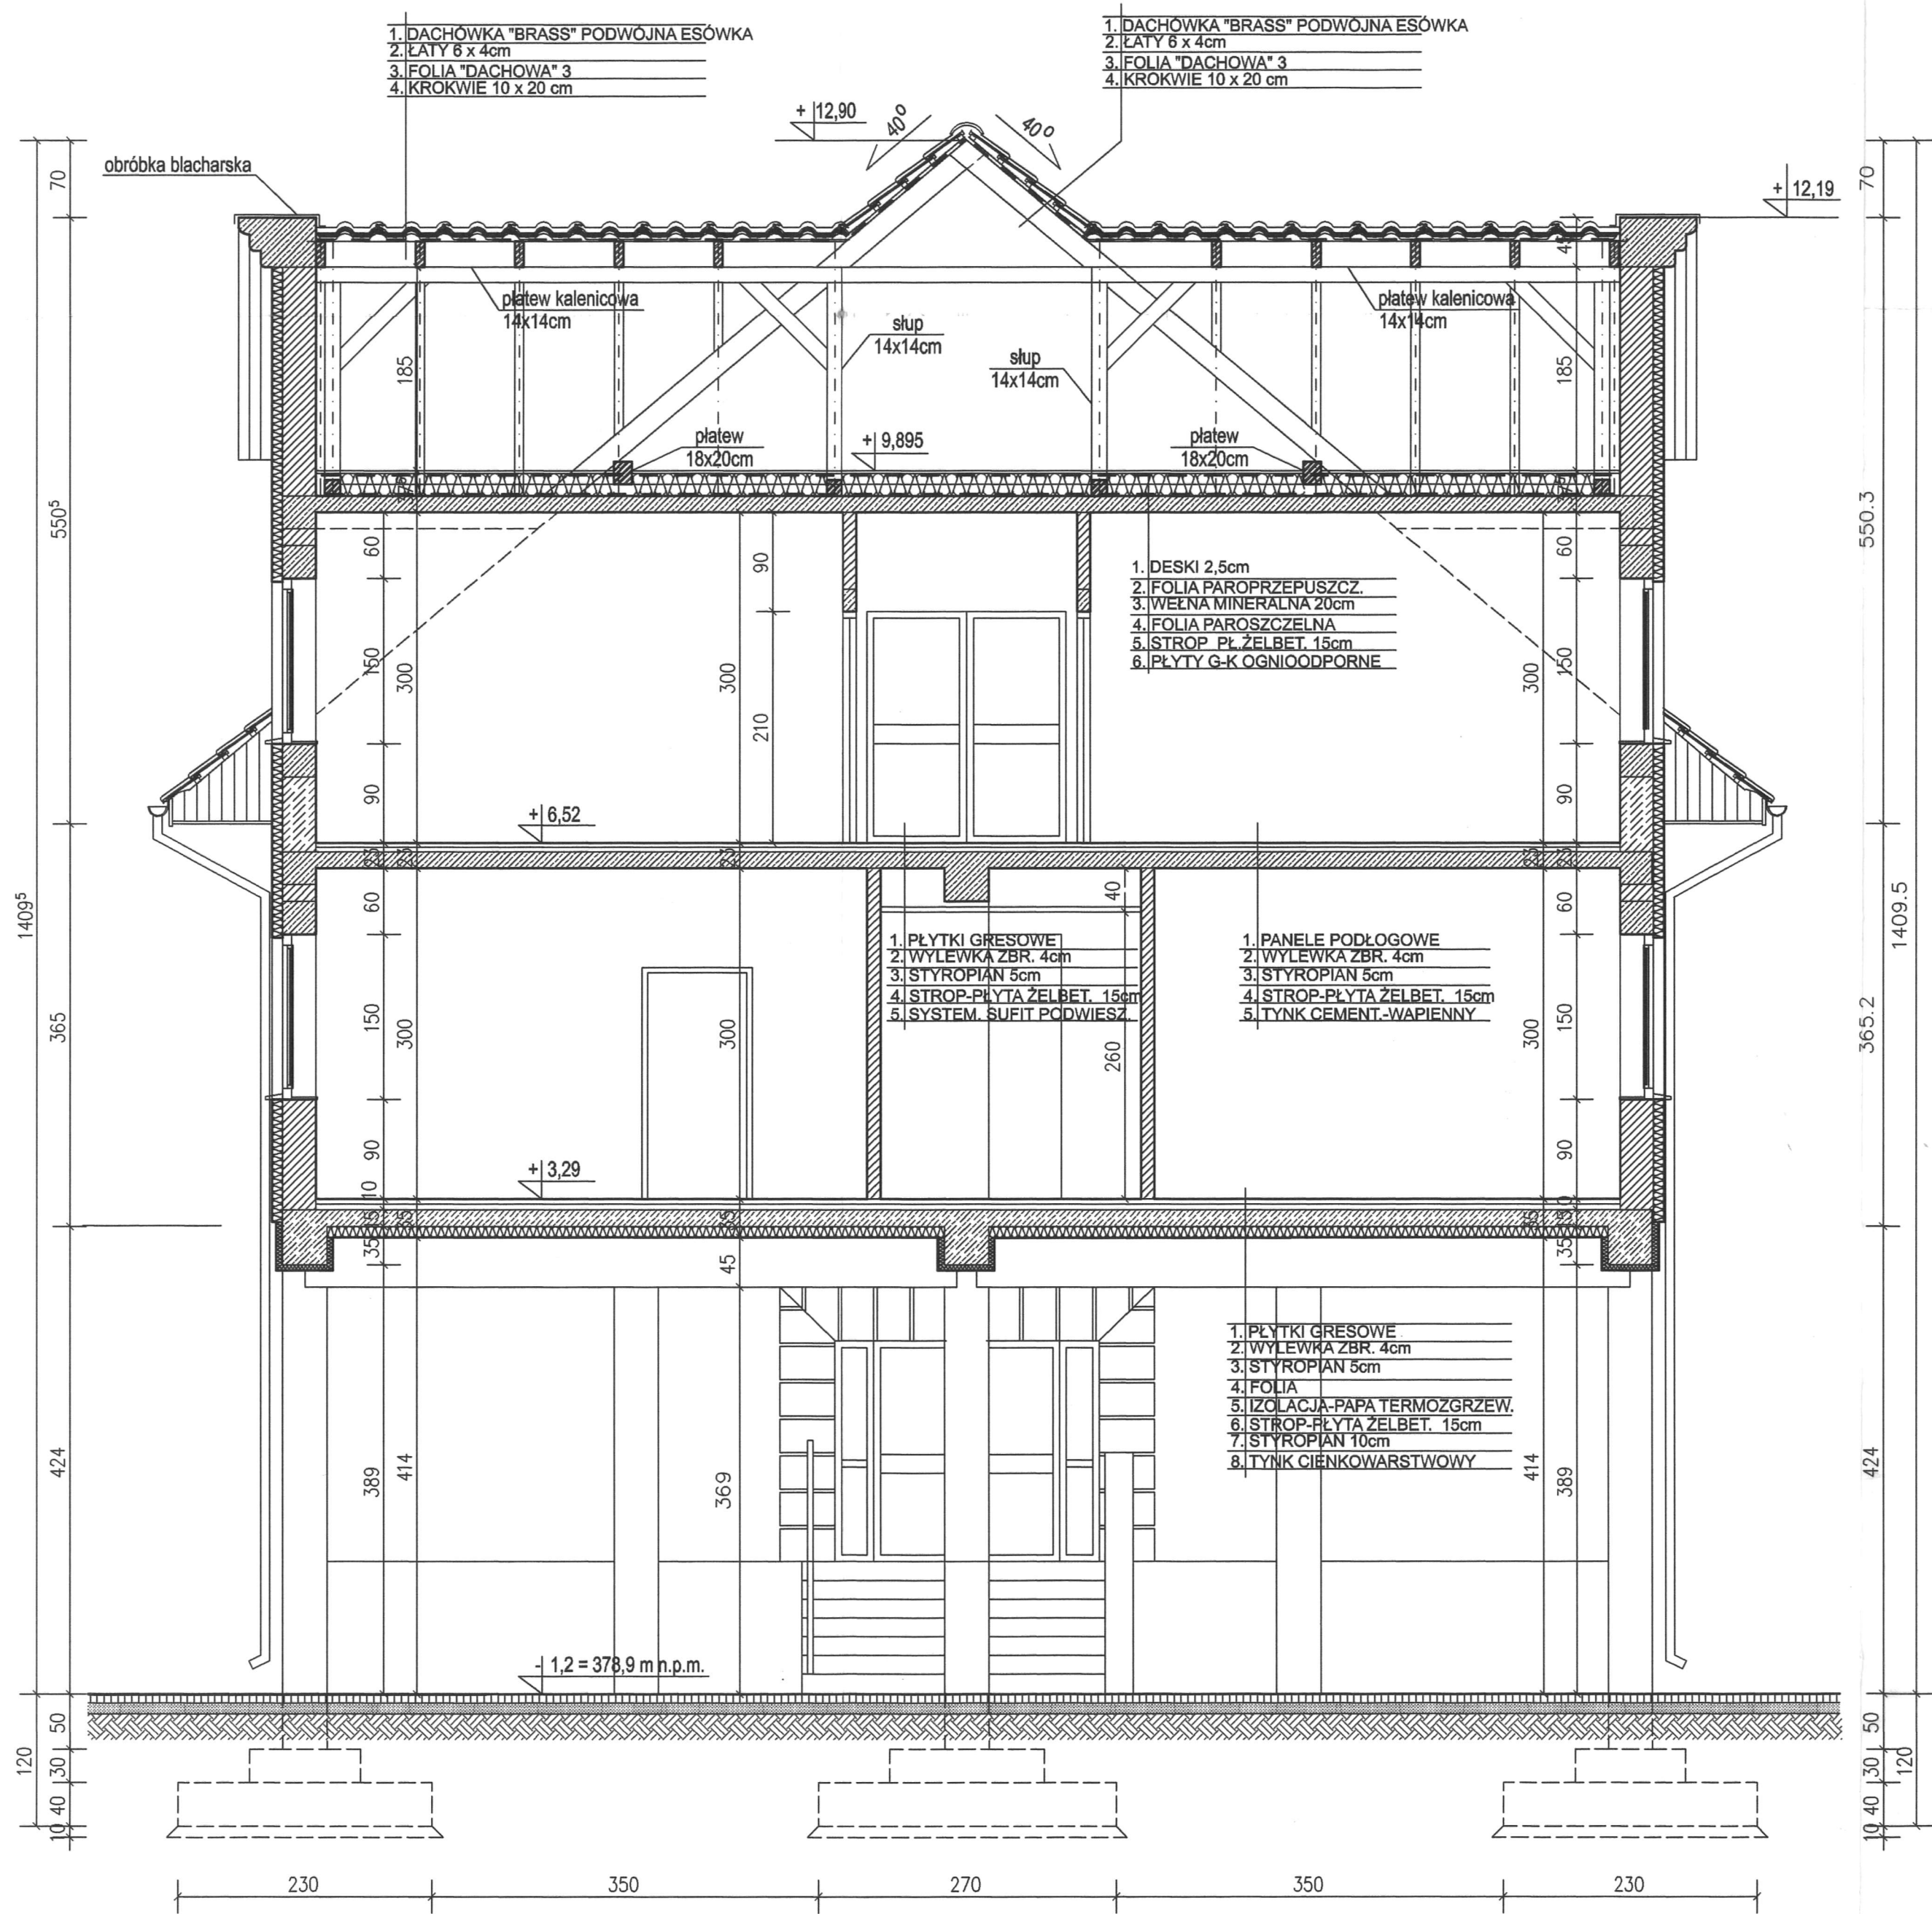

STAROSTWO POWIATOWE
w Żywcu
ul. Krasieńskiego 13
34-300 ŻYWIEC
- 48 -

INWESTOR:	URZĄD GMINY ŁĘKAWICA UL. WSPÓLNA 21			
OBIEKT:	Rozbudowa i modernizacja bazy administracyjno-turystyczno-kulturalnej i pożarniczej w Łękawicy			
TEMAT RYSUNKU:	PRZEKRÓJ A-A			
BRANŻA:	ARCHITEKTURA:	SKALA: 1:50	DATA: 07.2007	NR RYS.: 7
AUTOR PROJEKTU:	mgr inż. arch. ANDRZEJ SANDER			
WSPÓŁPRACA:	mgr inż. Andrzej Sander Opł. 190z. 100z. 8/875-B			