


PRZEKRÓJ A-A

STAROSTWO POWIATOWE
w Żywcu
ul Krasińskiego 13
34-300 ŻYWIEC
- 48 -

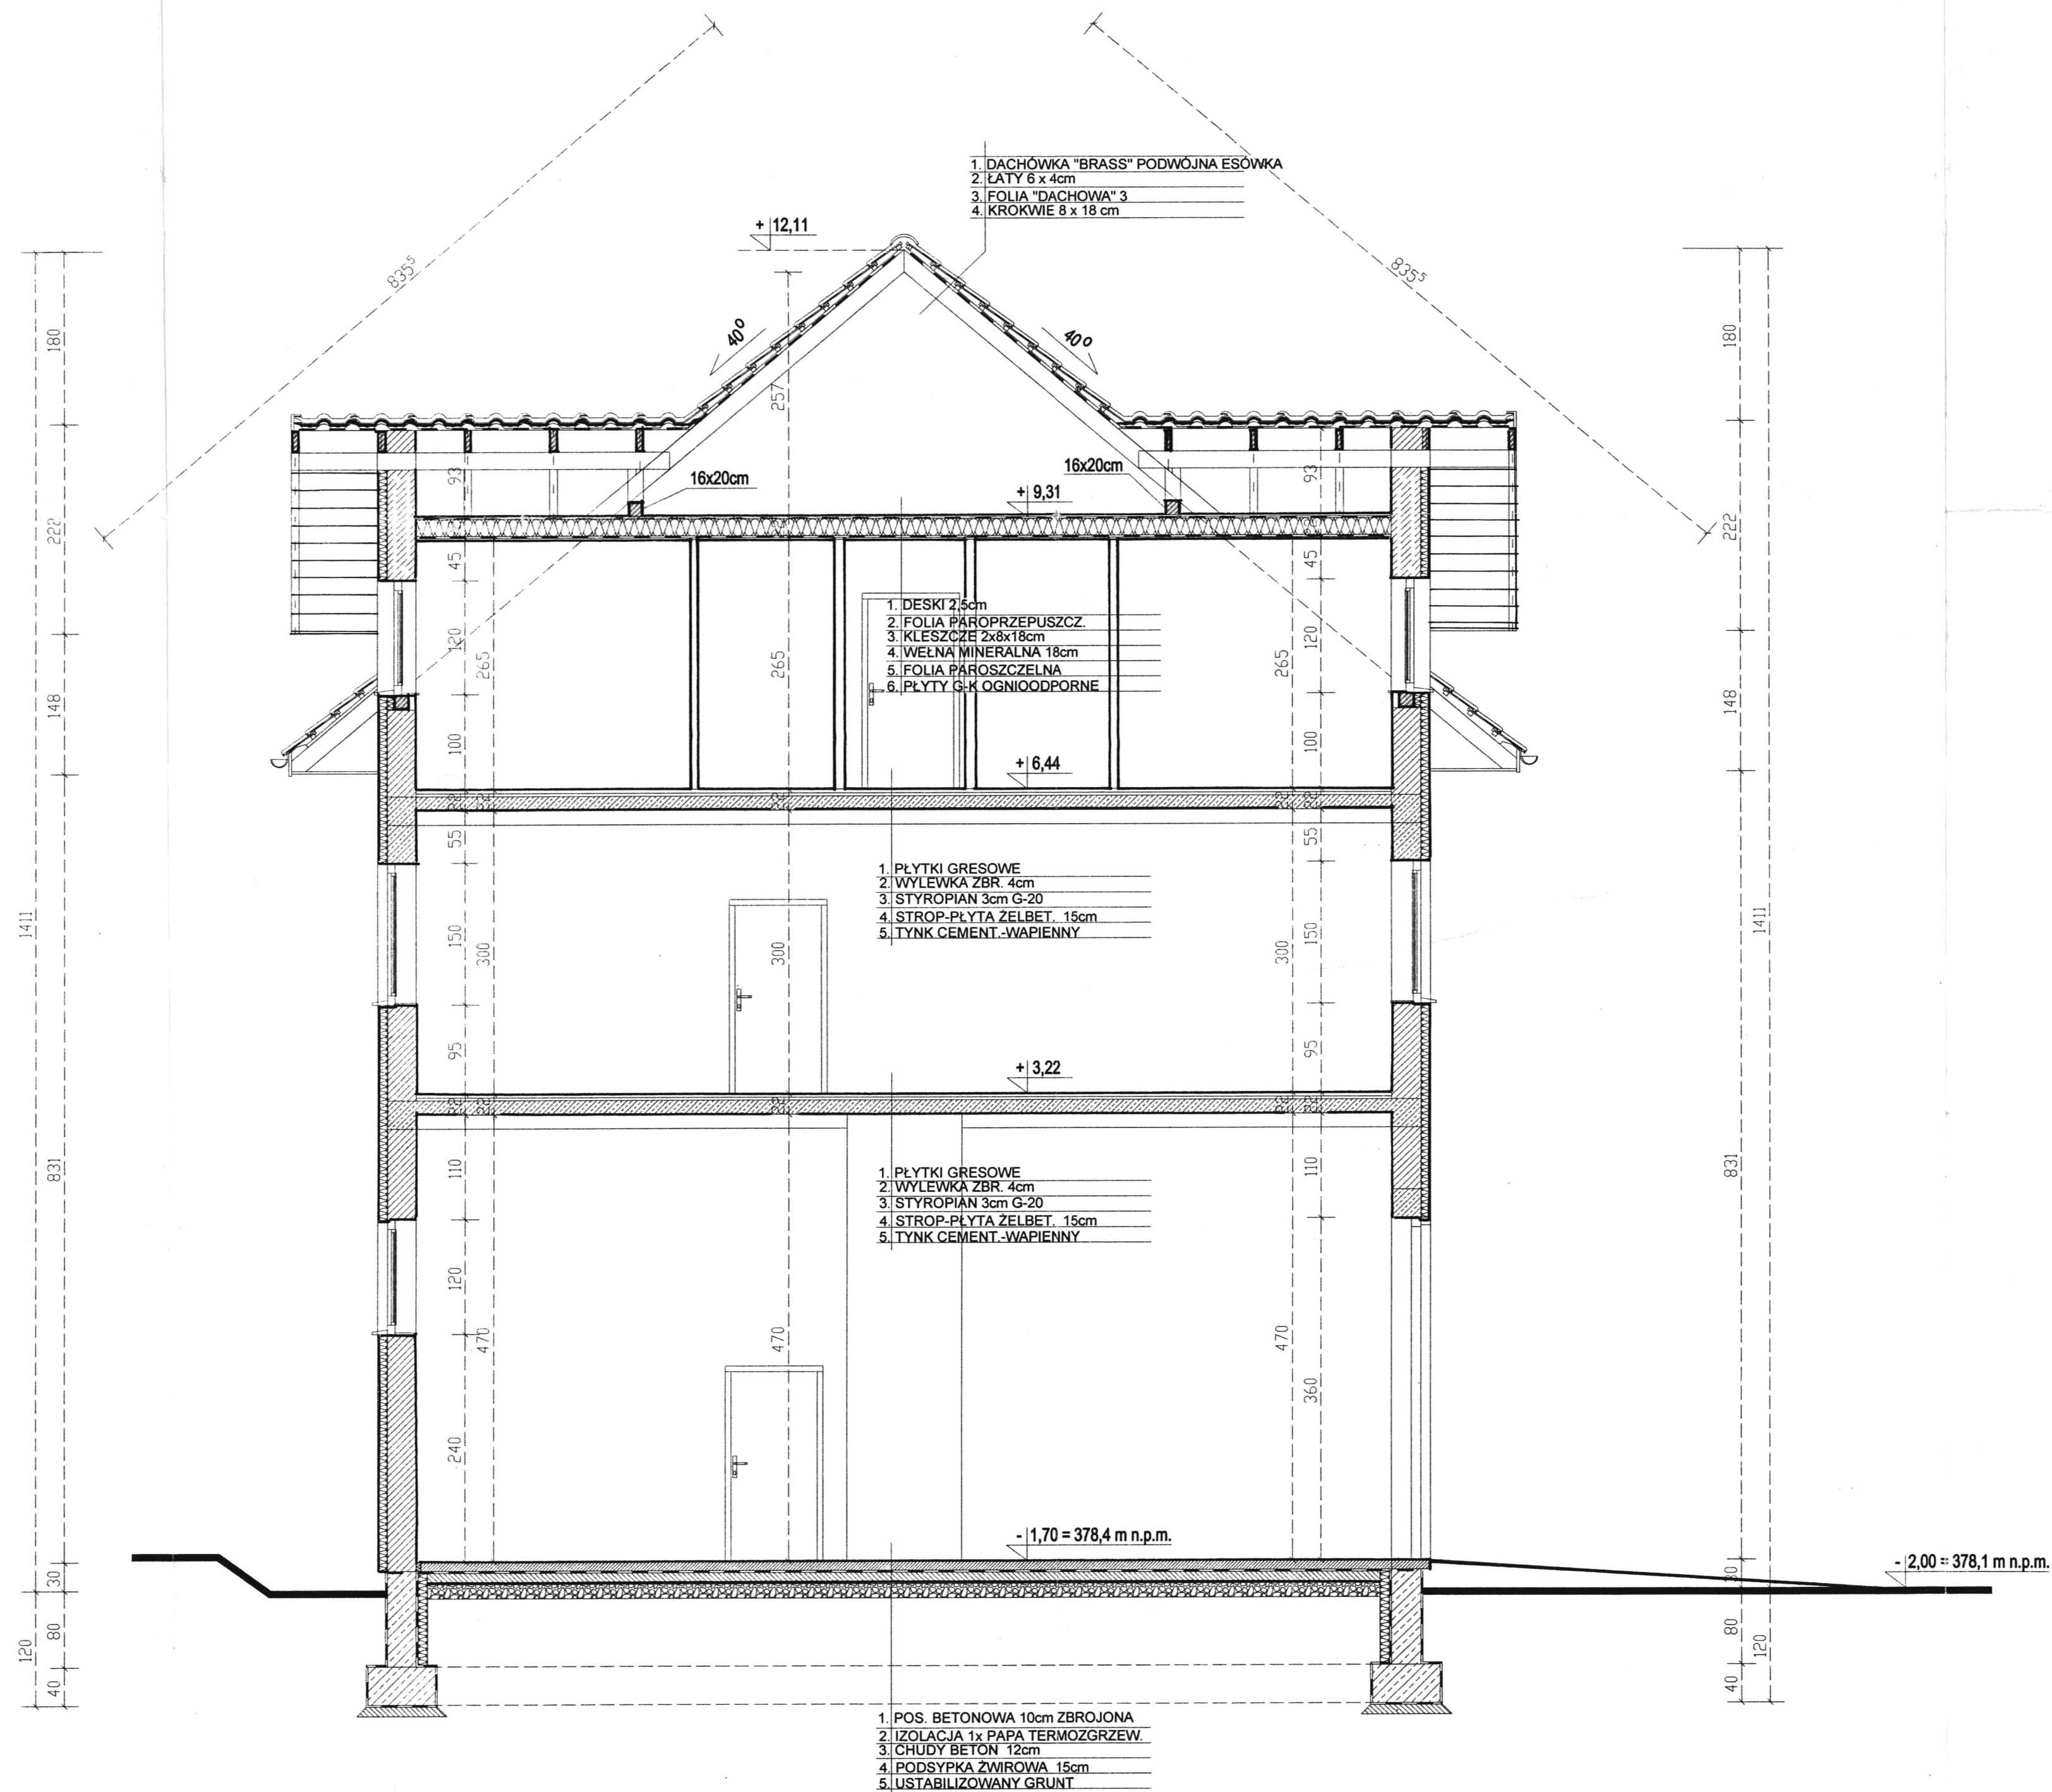

INWESTOR:	URZĄD GMINY ŁĘKAWICA UL. WSPÓLNA 21			
OBIEKT:	Rozbudowa i modernizacja bazy administracyjno-turystyczno-kulturalnej i pożarniczej w Łekawicy			
TEMAT RYSUNKU:	PRZEKRÓJ A-A			
BRANŻA:	ARCHITEKTURA:	SKALA: 1:50	DATA: 07.2007	NR RYS.: 7b
AUTOR PROJEKTU:	mgr inż.arch. ANDRZEJ SANDER	mgr inż. Andrzej Sander ARCHITEKT Upr. prok. 1600 8/57 B-B		
WSPÓŁPRACA:				